



Plan annexé à la titre spéciale dite
LES BADAMIERS EMPHYTEOSE
Titre N° 4322-BO

Le Géomètre-Expert
RAZAFIMANALAO Njaka Michel

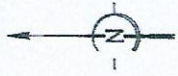

MER

ZONE

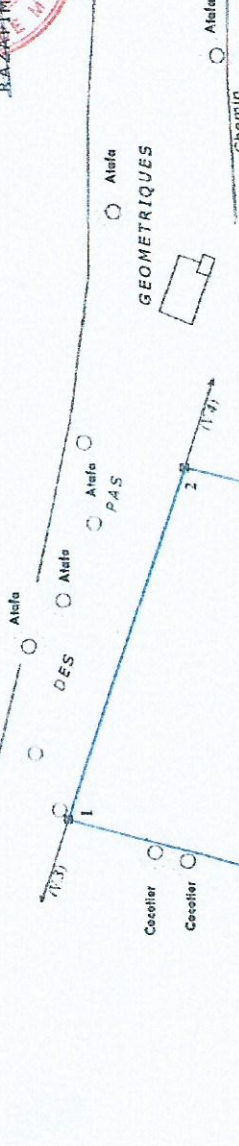

COMPLEXE HOTELIER D'ANDILANA

(LAURY BOSWEL)

COMPLEXE HOTELIER D'ANDILANA

T N°1104-BO

T N°1104-BO

Le Géomètre-Expert
RAZAFIMANALAO Njaka Michel

REPRODUCTION
 INTERDITE

Propriété Dite:

Les Badamiers

Parcellement de COMPLEXE HOTELIER D'ANDILANA TN° 1104-BO
 Située à Andilana, Fokontany d'Antanantarana,
 Fivondronam-pokotany de Nosy-Be,
 Faritany d'Antsiranana

Titre N° 1463-BO
Echelle 1:1000

Feuille unique

Bornage effectué par le Géomètre Assermenté RABEMANANTSOA P.
 Plan levé par l'Opérateur CELESTIN

Le 23 Juillet 1993

Légende:

— Limite de la propriété

Parcelle unique - Contenance : 1 Ha 49 A 99Ca

trait du plan de repérage de Nosy-Be au 1:20 000

